
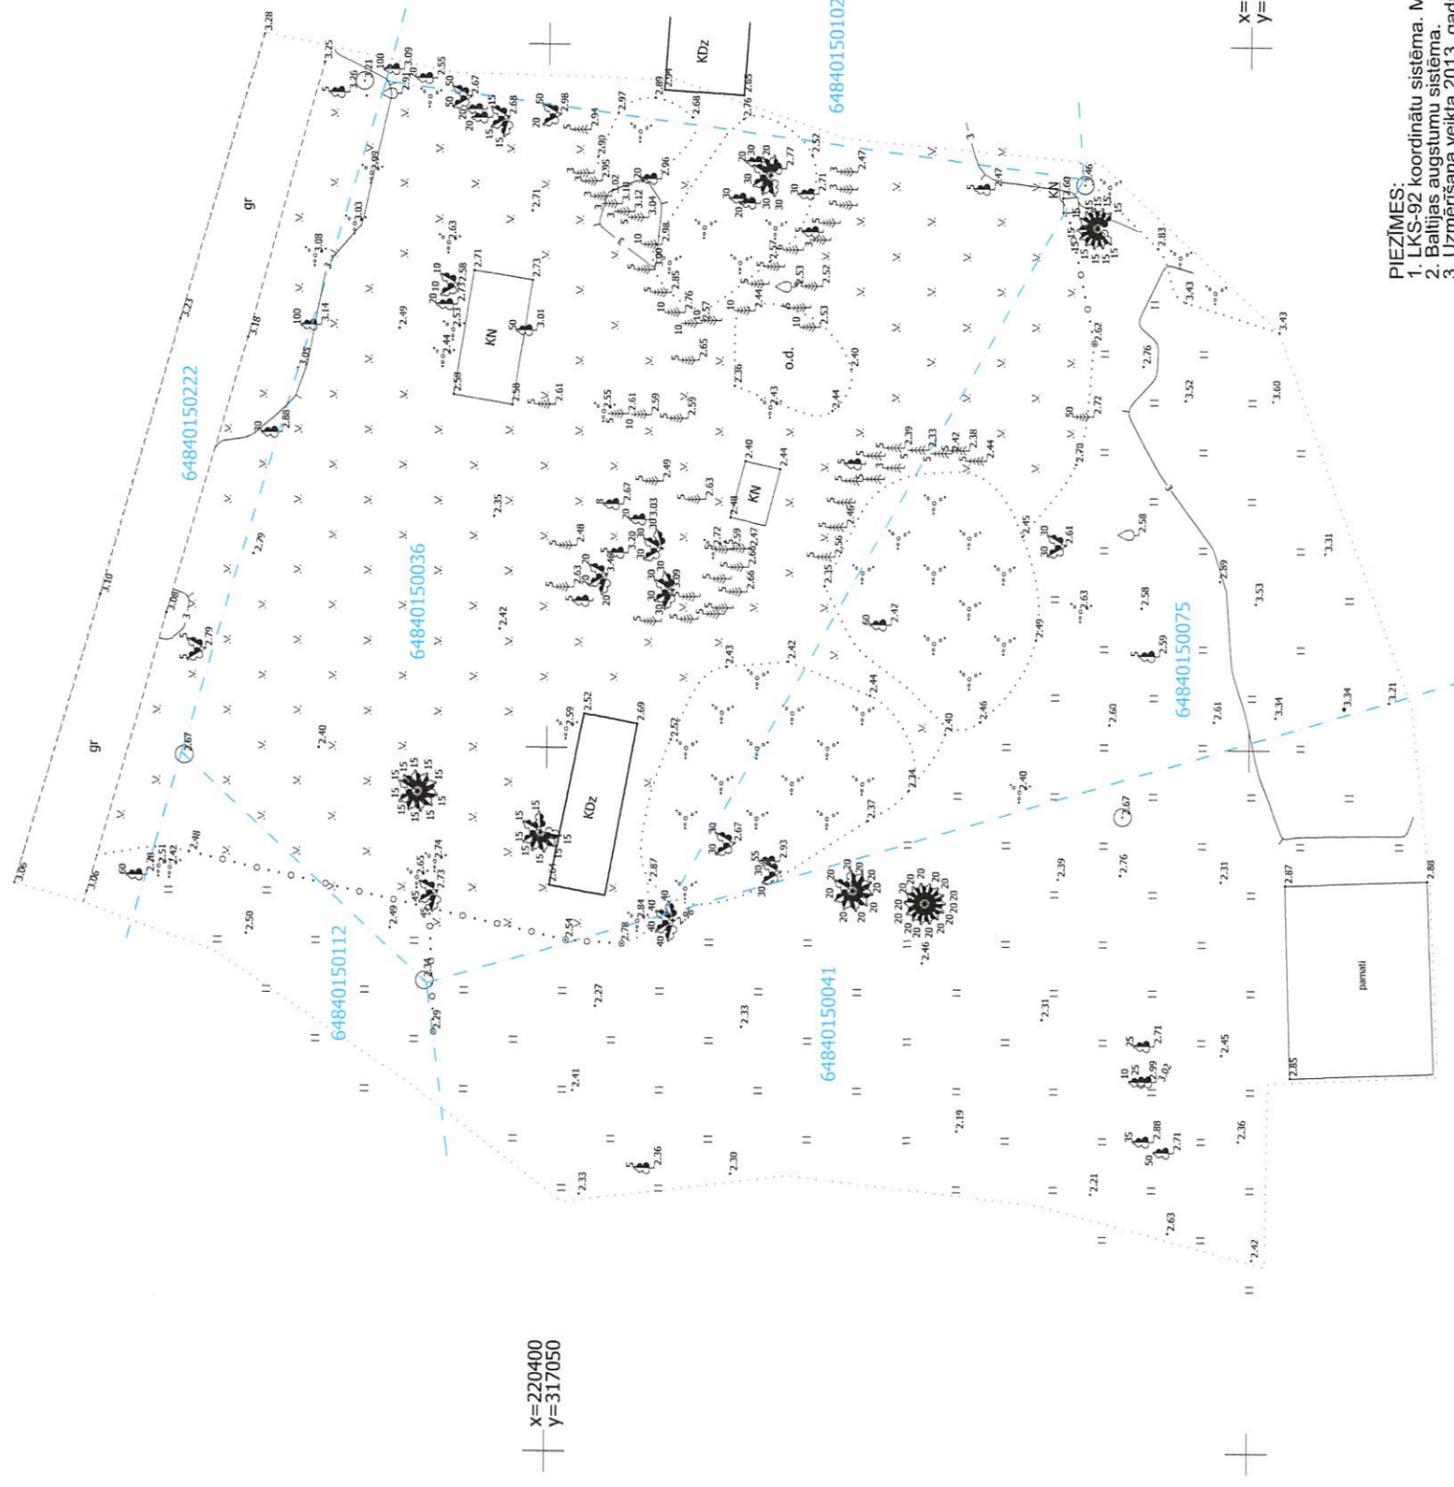


Eksplūzējošo organizāciju apliecinājums par plānā uzrādīto apakšzemes komunikāciju atbilstību šo organizāciju arhīvu materiāliem.

ORGANIZĀCIJA	KOMUNIKĀCIJA	PARAKSTS	DATUMS	UZVĀRDS	PIEZĪMES
SIA "LATTELEKOM"	TELEFONA KABELĪ				
AS "SADALES TĪKLS"	EL. KABELĪ				
VZD	KADASTRS	Paraksts	22.01.2013.	N.Eiste	212362.edoc
AS "LATVIJAS GĀZE"	DABASGĀZE				

Objekta izvietojuma shēma

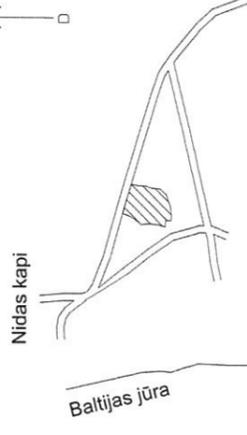

**IT DATI**

Dati ievadīti pašvaldības vienotajā digitālajā kartē.  
Uzmērījums reģistrēts ar Nr.

**6484 T 13/004**

2013.gada 22.janvārī

SIA "IT DATI"  
Celtnieku iela 15/17-2, Liepāja, LV 3401  
e-pasts: itdati@inbox.lv

**PIEZĪMES:**

1. LKS-92 koordinātu sistēma. Mēroga koeficients 1.0000099
2. Baltijas augstumu sistēma.
3. Uzmērīšana veikta 2013. gada janvārī.
4. Uzmērāmās teritorijas platība - 0.64 ha.
5. Inženiertehniskās komunikācijas daļēji apsektas dabā un salīdzinātas apkalpojošajās organizācijās.
6. Kadastra informācija atbilst VZD kadastra kartei.
7. Zemes vienību robežas ir atēlotas atbilstoši zemes kadastrālās uzmeršanas un vietēji ģeodēziskā tīkla precizitātei un var nesakrist ar situāciju plānu.
8. Uzmērīšanā izmantoti ar LatPos korekcijām RTK režīmā noteiktie atbalsta punkti:  
Nr.5000 X=220413.505, Y=317111.899, H=2.448  
Nr.6000 X=220370.172, Y=317132.011, H=2.428
9. Topogrāfiskie apzīmējumi atēloti atbilstoši Ministru kabineta 2012.gada 24.aprīļa noteikumu Nr.281 1.pielikumam.



Reģ.Nr.42103042477  
Celtnieku iela 15/17-2  
Liepāja, LV 3401, tālr.63428887  
e-mail: topolibau@inbox.lv

Sertificēts mēmiņķis  
Kaspars Dārziņš  
Sertifikāts nr. BC-70  
Derīgs no 15.11.2010. līdz 14.11.2015.

Objekts: "Jaunie Rīsi"  
Nīda, Rucavas pag., Rucavas nov.

Pasūtītājs:  
Irina Kandevice

Objekta ID	13-005
Lapas	1
Lapa	1

Topogrāfiskais plāns  
ar pazemes komunikācijām

K.Dārziņš	18.01.2013.
K.Dārziņš	17.01.2013.
K.Dārziņš	18.01.2013.

Vadītājs	
Uzmērēja	
Zīmēja	

Mērogs 1:500