
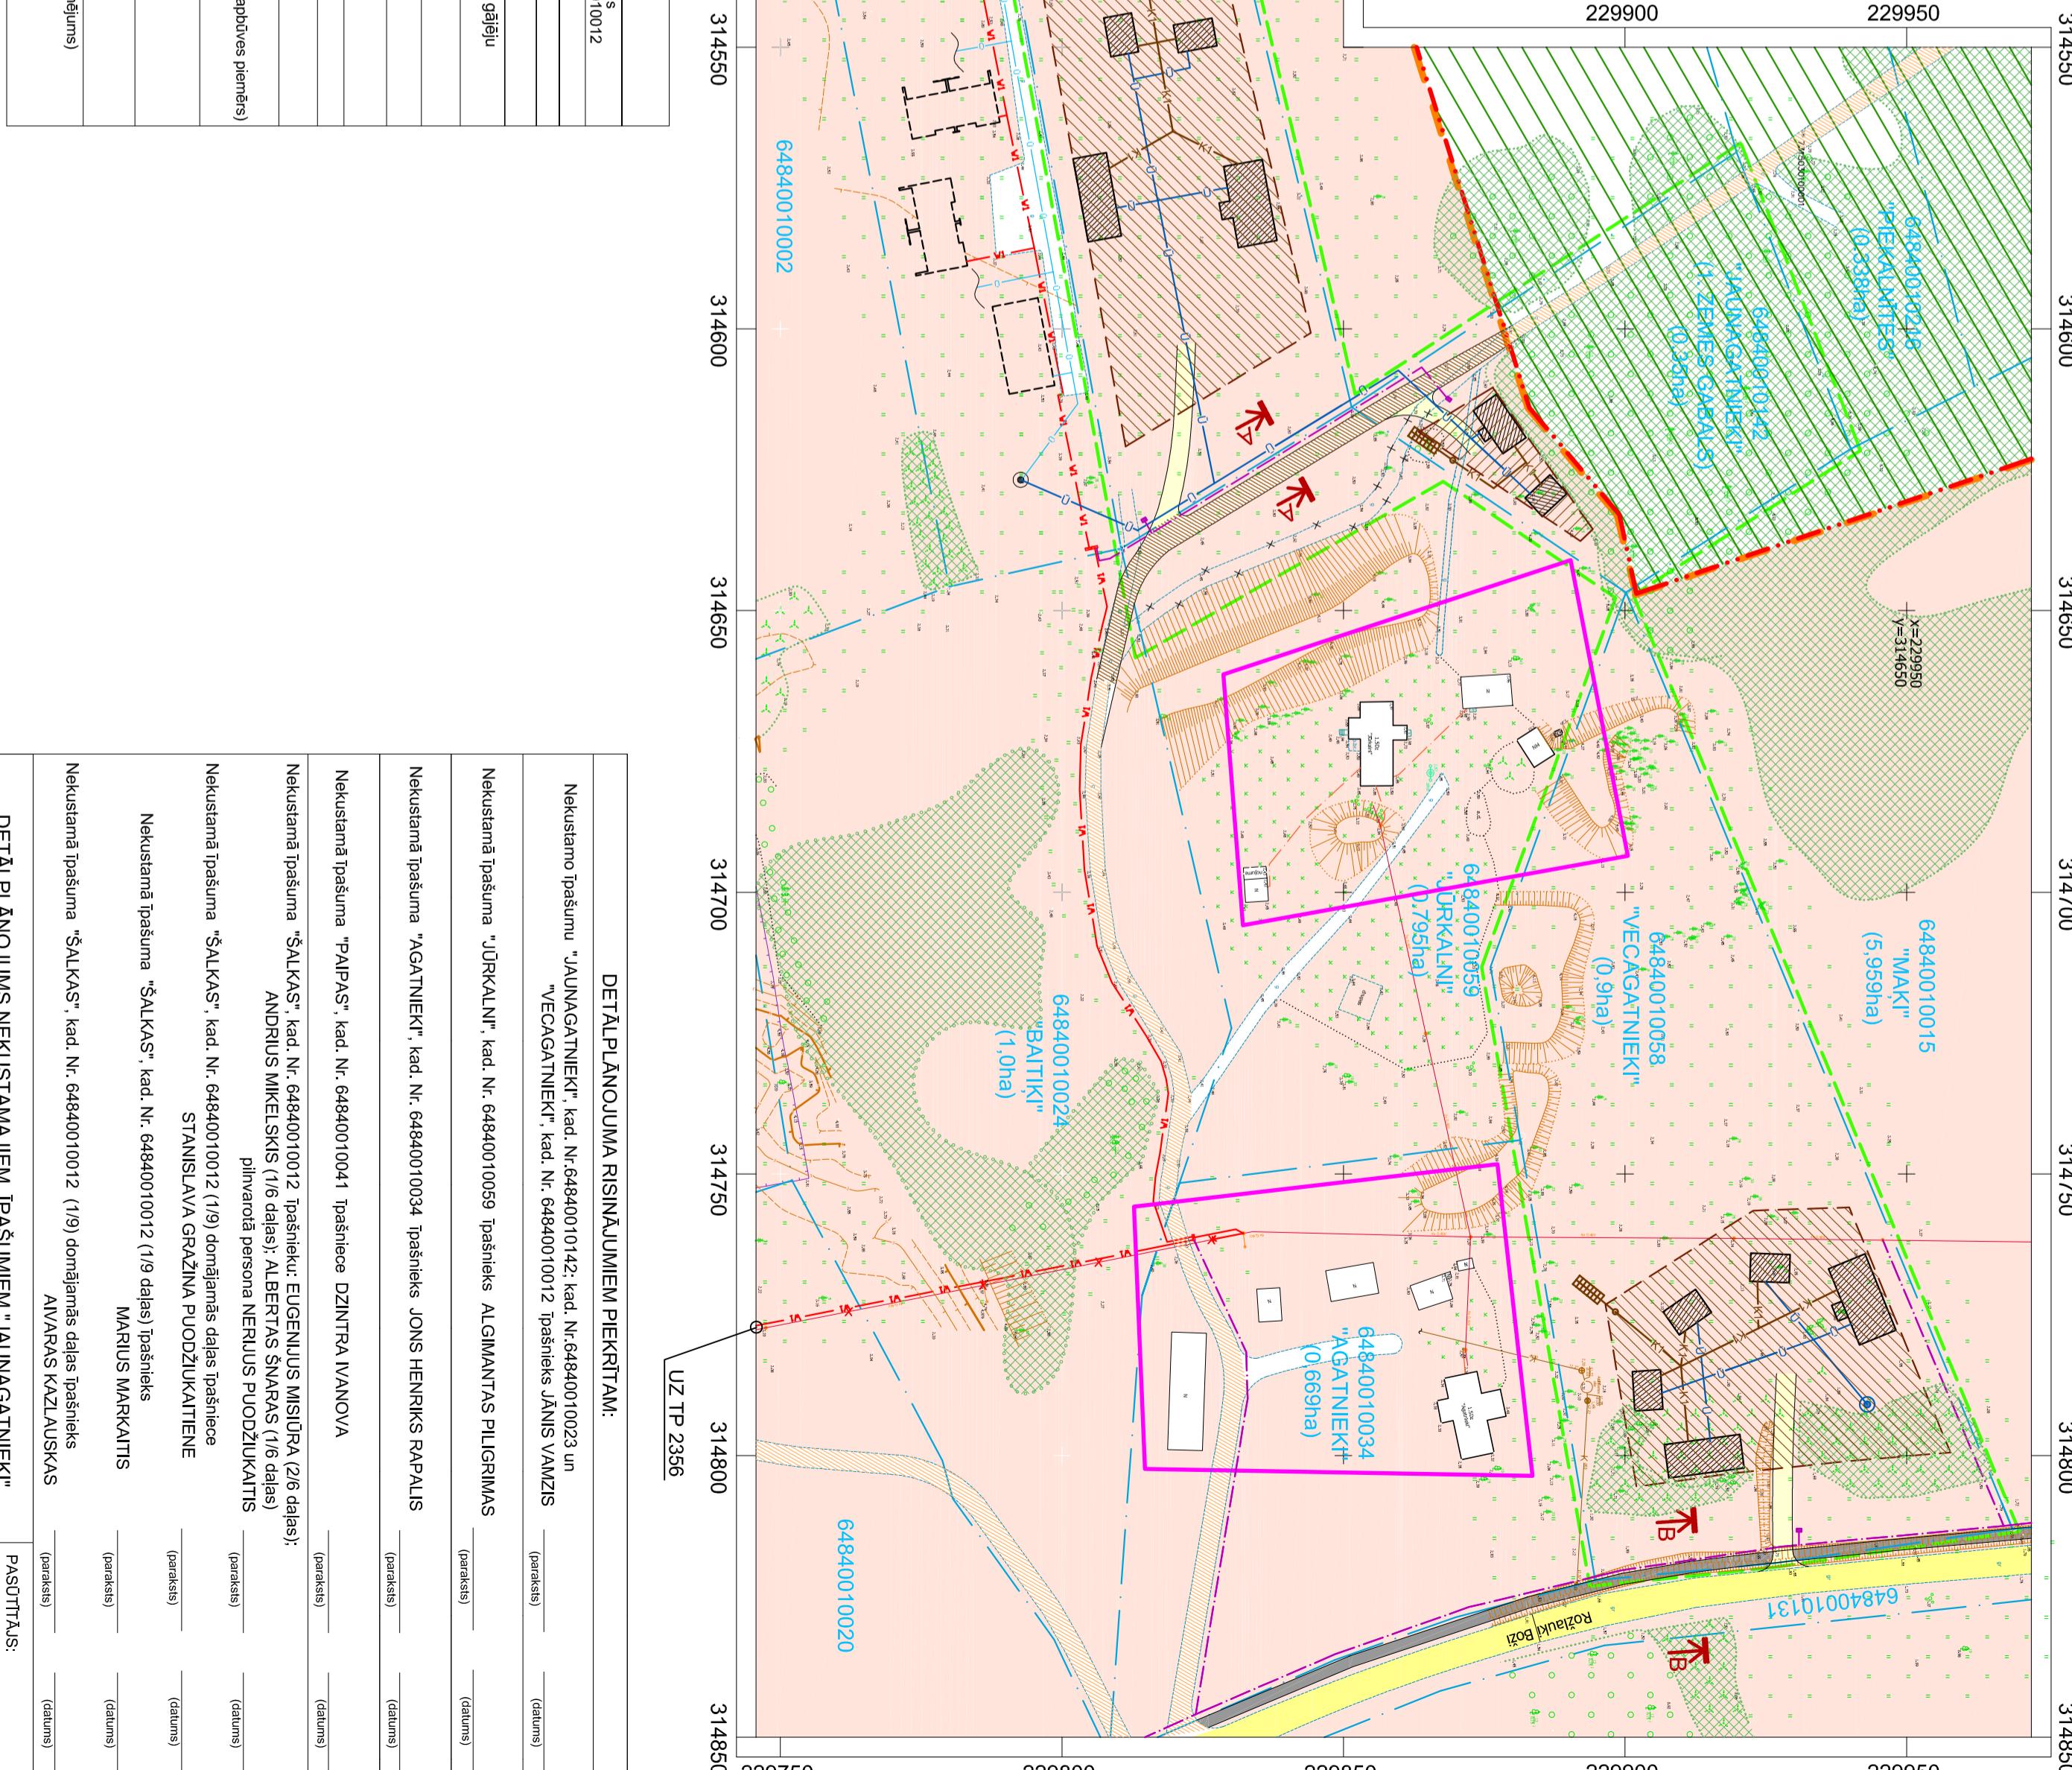
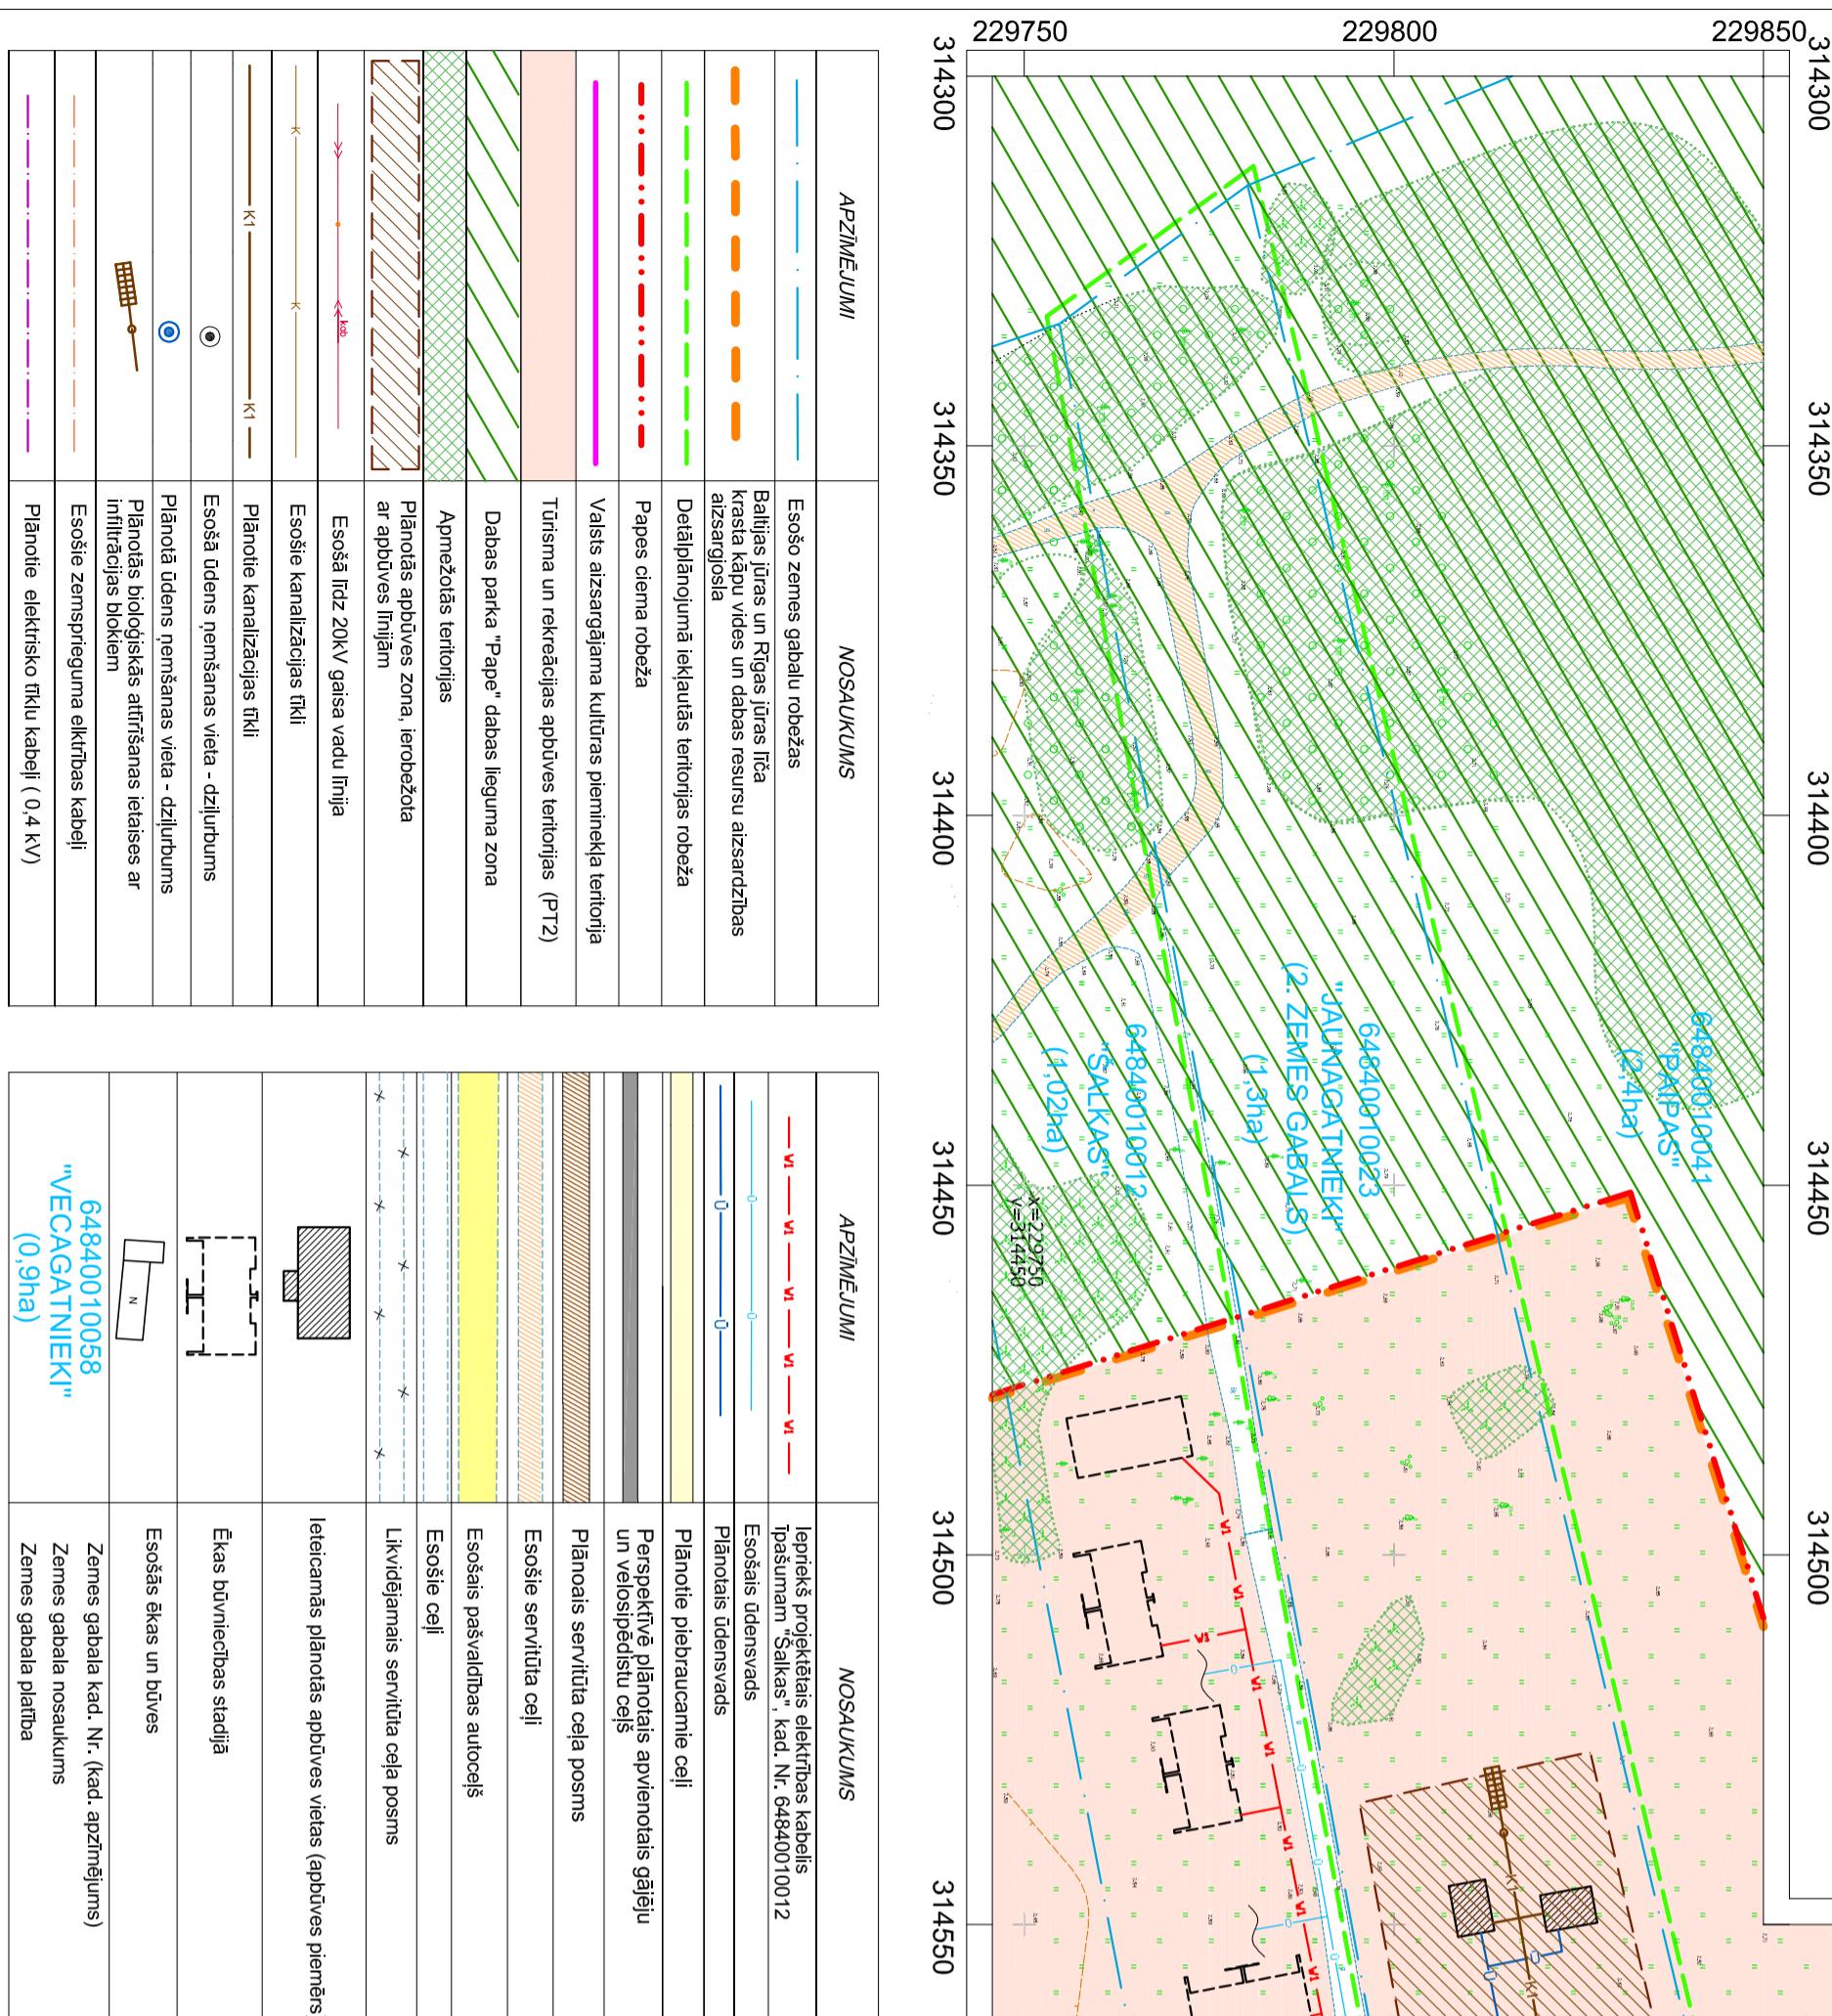


ZEMESGABALU NOVIETOJUMS RUCAVAS PAGASTA TERRITORIĀ

A small icon of a compass rose, indicating orientation or location.

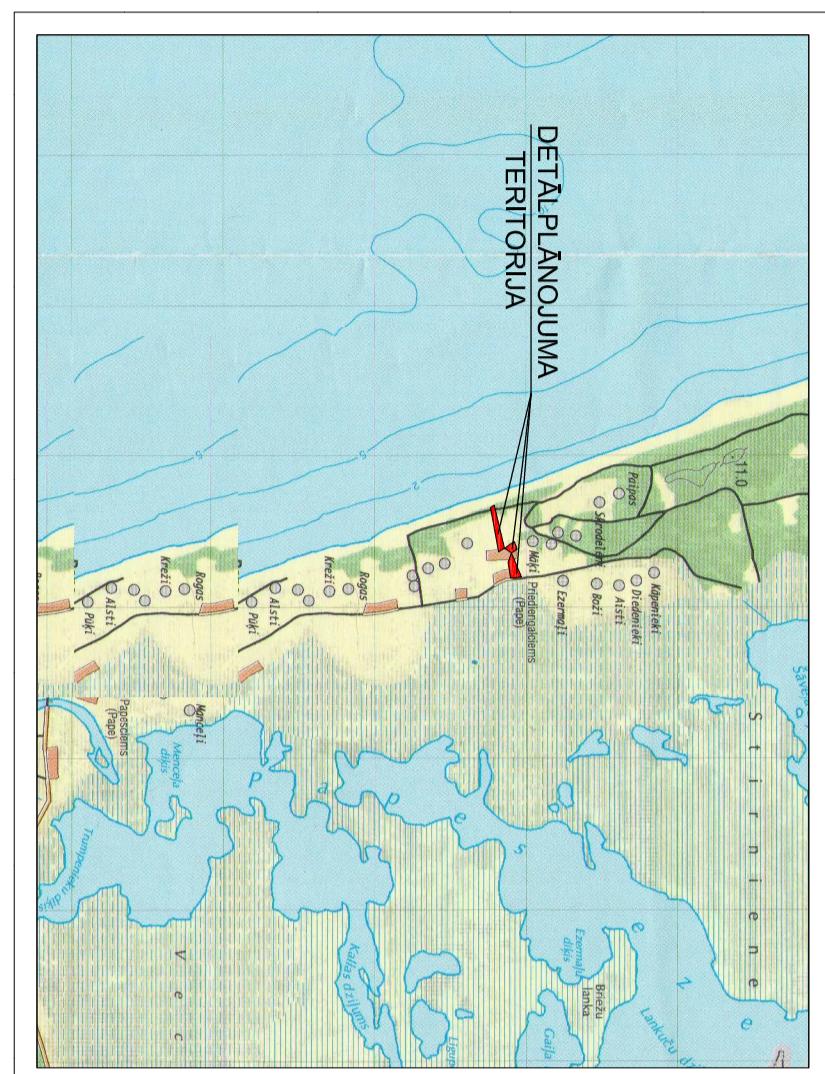

PIEZĪMES:

- ## **1. ESOŠĀS UN PLĀNOTĀS AIZSARGJOSLAS SKATĪT LAPĀ - 4. 2. CELA ŠĶĒLUMUS A-A UN B-B SKATĪT LAPĀ - 6.**

**DETĀLPLĀNOJUMA RISINĀJUMIEM PIEKRĪTAM:**

Nekustamo īpašumu "JAUNAGATNIEKI", kad. Nr.64840010142; kad. Nr.64840010023 un "VECAGATNIEKI", kad. Nr.64840010012 īpašnieks JĀNIS VAMZIS (paraksts) (datums)

Nekustamā īpašuma "JŪRKALNI", kad. Nr. 64840010059 īpašnieks ALĢIMANTAS PILGRIMAS (paraksts) (datums)

Nekustamā īpašuma "AGATNIEKI", kad. Nr. 64840010034 īpašnieks JONS HENRIKS RAPALIS (paraksts) (datums)

Nekustamā īpašuma "PAIPAS", kad. Nr. 64840010041 īpašniece DZINTRĀ IVANOVA (paraksts) (datums)

Nekustamā īpašuma "ŠALKAS", kad. Nr. 64840010012 īpašnieku: EUGENIJS MISŪRA (2/6 daļas); ANDRIUS MIKELSKIS (1/6 daļas); ALBERTAS ŠNARAS (1/6 daļas) pīlvarotā persona NERIJUS PUODŽIUKAITIS (paraksts) (datums)

Nekustamā īpašuma "ŠALKAS", kad. Nr. 64840010012 (1/9 daļas) īpašniece STANISLAVA GRAŽINA PUODŽIUKAITIENE (paraksts) (datums)

Nekustamā īpašuma "ŠALKAS", kad. Nr. 64840010012 (1/9 daļas) īpašnieks MARIUS MARKAITIS (paraksts) (datums)

Nekustamā īpašuma "ŠALKAS", kad. Nr. 64840010012 (1/9) domājamās daļas īpašnieks AIVARAS KAZLAUSKAS (paraksts) (datums)

**DETĀLPLĀNOJUMS NEKUSTAMAJIEM ĪPAŠUMIEM "JAUNAGATNIEKI" UN "VECAGATNIEKI", PAPE, RUCAVAS PAGASTĀ, RUCAVAS NOVĀDĀ**

TERITORIJAS PLĀNOTĀS (ATLAUTĀS) IZMANTOŠANAS PLĀNS		
MĒROGS	LAPA	LAPAS
1:1000	3	8
<b>V "V PROJEKTS"</b>		